


Планировка помещений здания №3

1 этаж

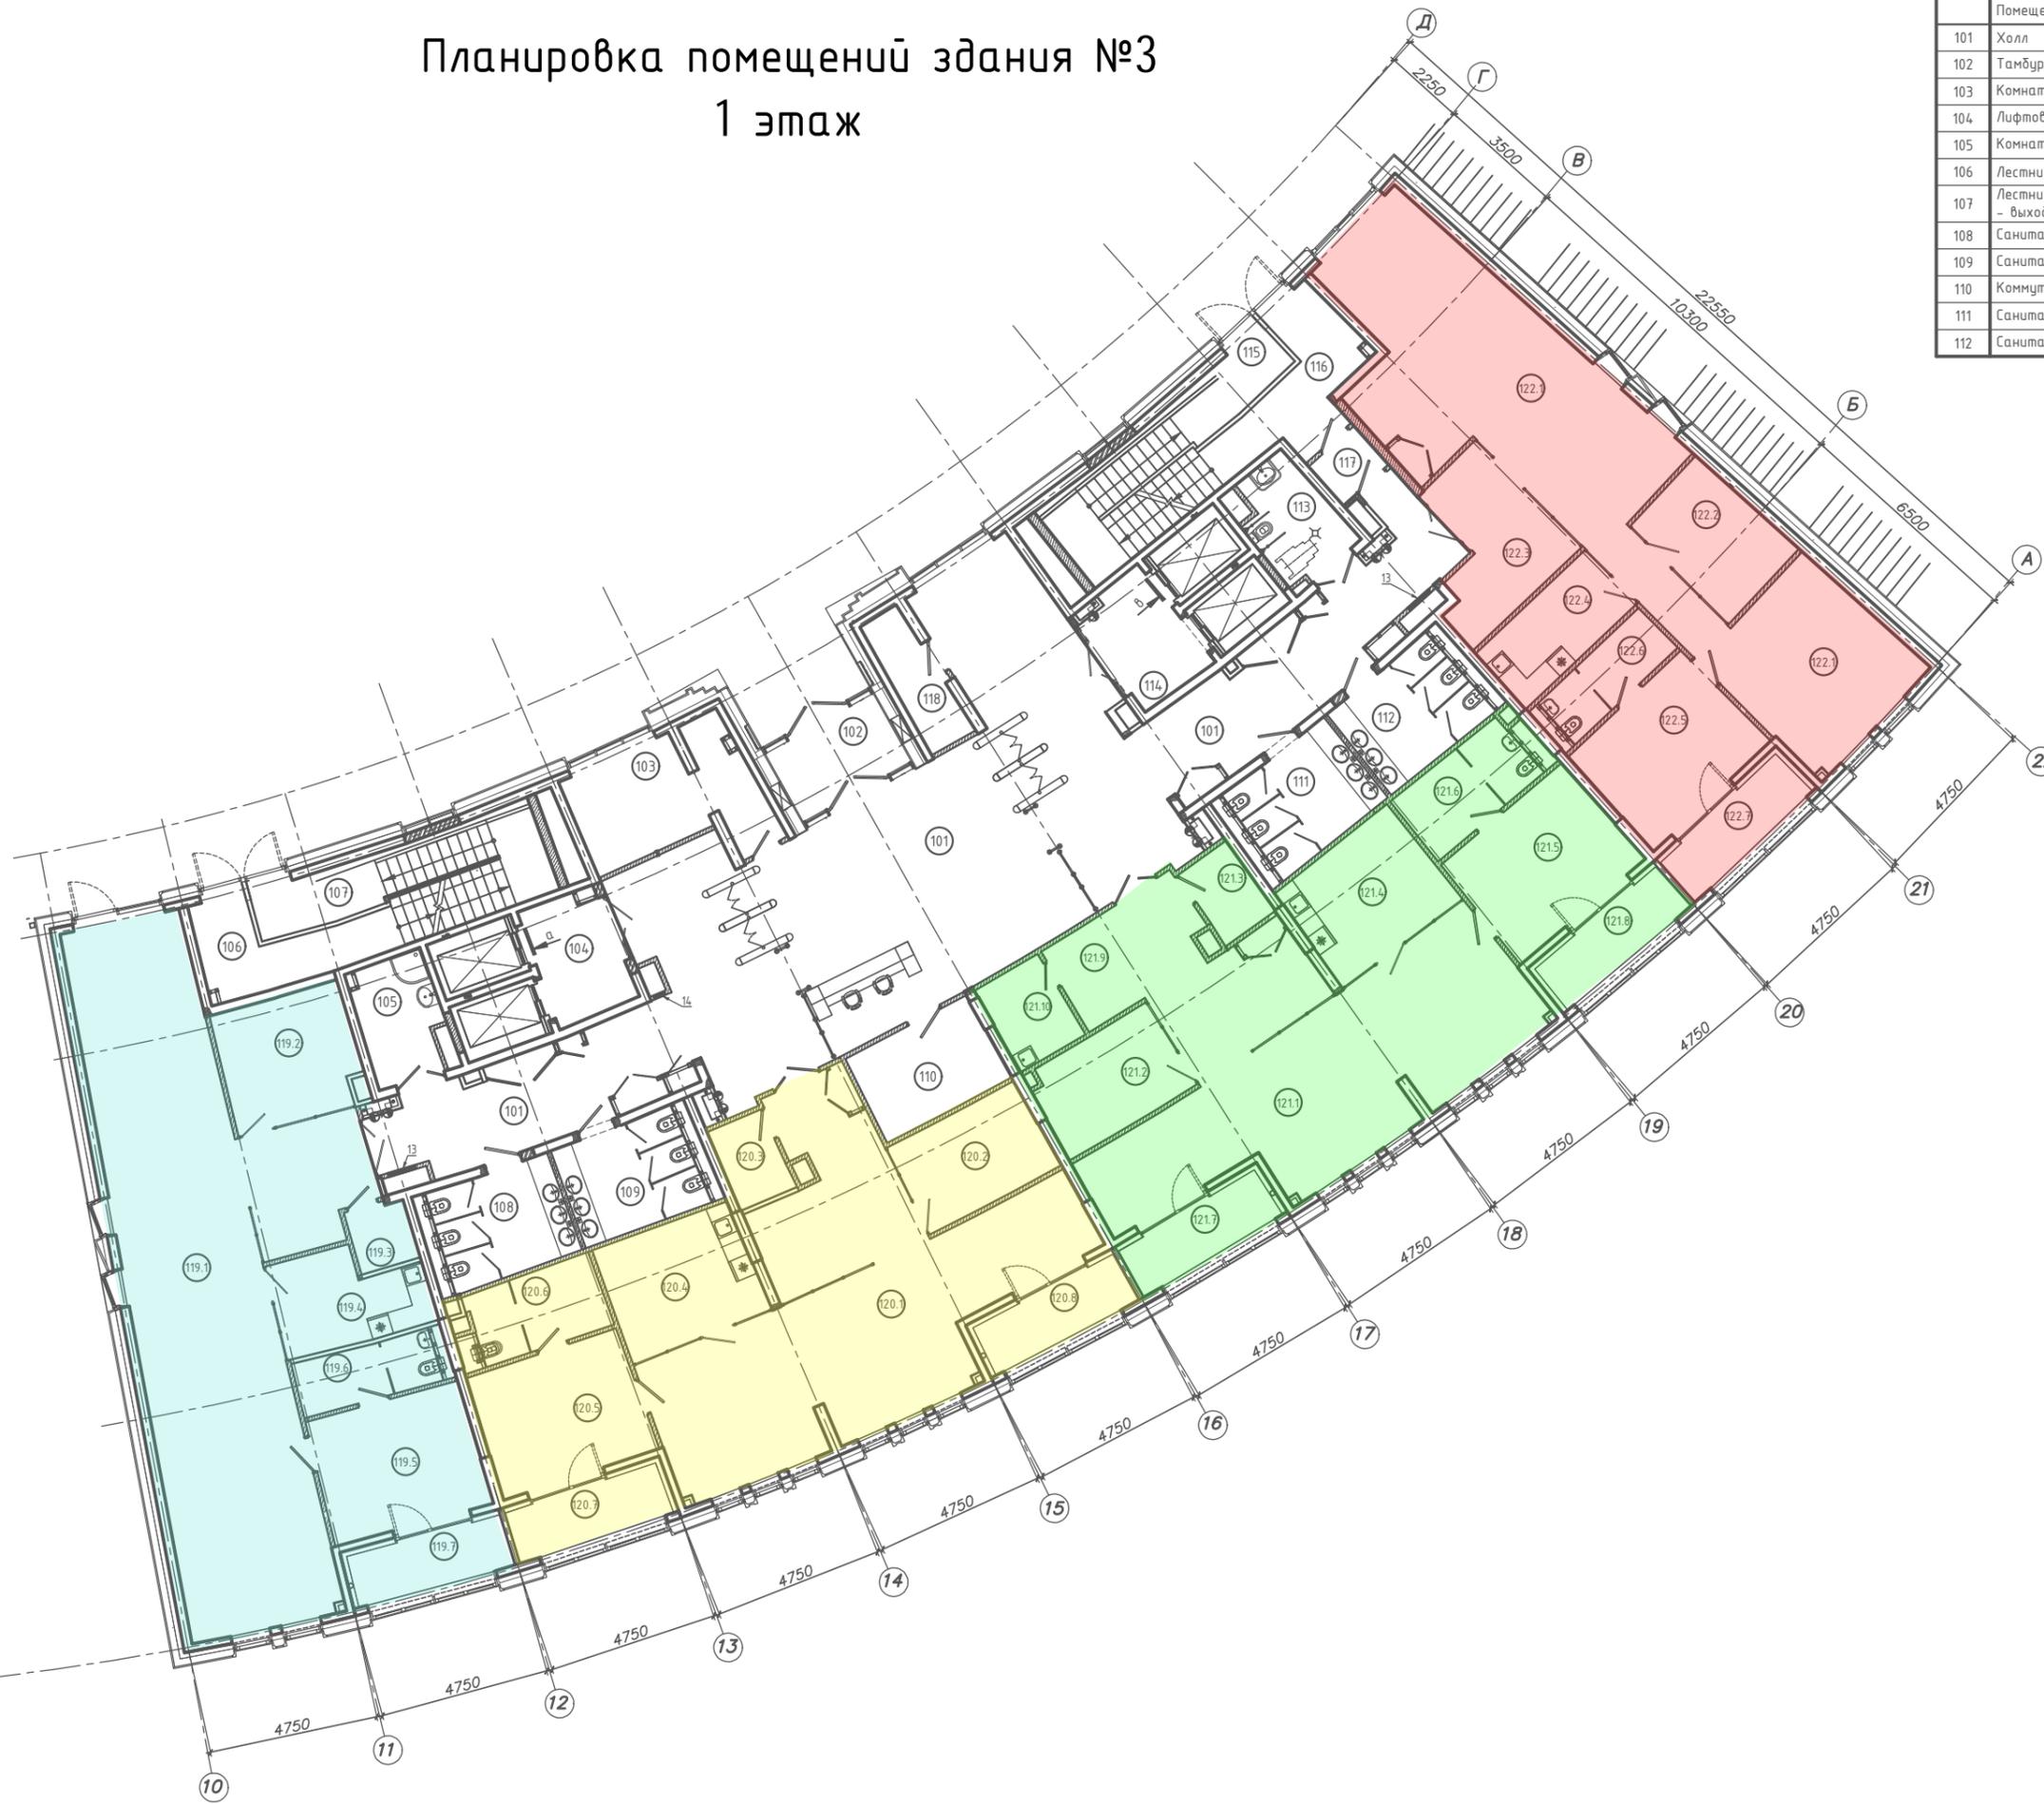

Экспликация помещений (начало)

Номер помещения	Наименование	Площадь, м ²
Помещения общего пользования		
101	Холл	151,77
102	Тамбур	7,51
103	Комната охраны и видеонаблюдения	15,17
104	Лифтовой холл	7,82
105	Комната уборочного инвентаря	7,19
106	Лестничная клетка (незадымляемая НЗ)	10,51
107	Лестничная клетка (незадымляемая Н2) – выход из нижних уровней	16,09
108	Санитарный узел мужской	10,39
109	Санитарный узел женский	10,38
110	Коммутационная	9,89
111	Санитарный узел женский	10,38
112	Санитарный узел мужской	10,39

Экспликация помещений (окончание)

Номер помещения	Наименование	Площадь, м ²
113	Санитарный узел для ФОЛ	7,14
114	Лифтовой холл	7,86
115	Лестничная клетка (незадымляемая Н2) – выход из нижних уровней	15,76
116	Лестничная клетка (незадымляемая НЗ)	12,47
117	Тамбур-шлюз	2,99
118	Подсобное помещение	5,41
Помещения офисов		
Офис 119 (14,1,94 м2)		
119.1	Рабочая комната (14 чел.)	89,07
119.2	Переговорная комната	12,47
119.3	Гардеробная	2,85
119.4	Мини-кухня	9,62
119.5	Кабинет руководителя (1 чел.)	15,65
119.6	Санитарный узел руководителя	5,83
119.7	Лоджия	6,45
Офис 120		
120.1	Рабочая комната (11 чел.)	65,09
120.2	Переговорная комната	10,72
120.3	Гардеробная	3,81
120.4	Мини-кухня	13,19
120.5	Кабинет руководителя (1 чел.)	15,63
120.6	Санитарный узел руководителя	7,79
120.7	Лоджия	6,49
120.8	Лоджия	6,46
Офис 121		
121.1	Рабочая комната (11 чел.)	65,34
121.2	Переговорная комната	10,51
121.3	Гардеробная	3,78
121.4	Мини-кухня	13,18
121.5	Кабинет руководителя (1 чел.)	15,63
121.6	Санитарный узел руководителя	7,78
121.7	Лоджия	6,47
121.8	Лоджия	6,44
121.9	Зона секретаря (приемная)	4,57
121.10	Помещение для хранения офисных принадлежностей	5,40
Офис 122		
122.1	Рабочая комната (13 чел.)	77,43
122.2	Переговорная комната	10,47
122.3	Зона секретаря (приемная)	7,34
122.4	Мини-кухня	8,61
122.5	Кабинет руководителя (1 чел.)	15,35
122.6	Санитарный узел руководителя	5,85
122.7	Лоджия	6,44

Показатели для 1-ого этажа на отм. 0.000

Полезная площадь	770,01
Расчетная площадь	759,51
Общая площадь	985,8
Площадь офисов	542,69