


Планировка помещений здания №3 5 этаж

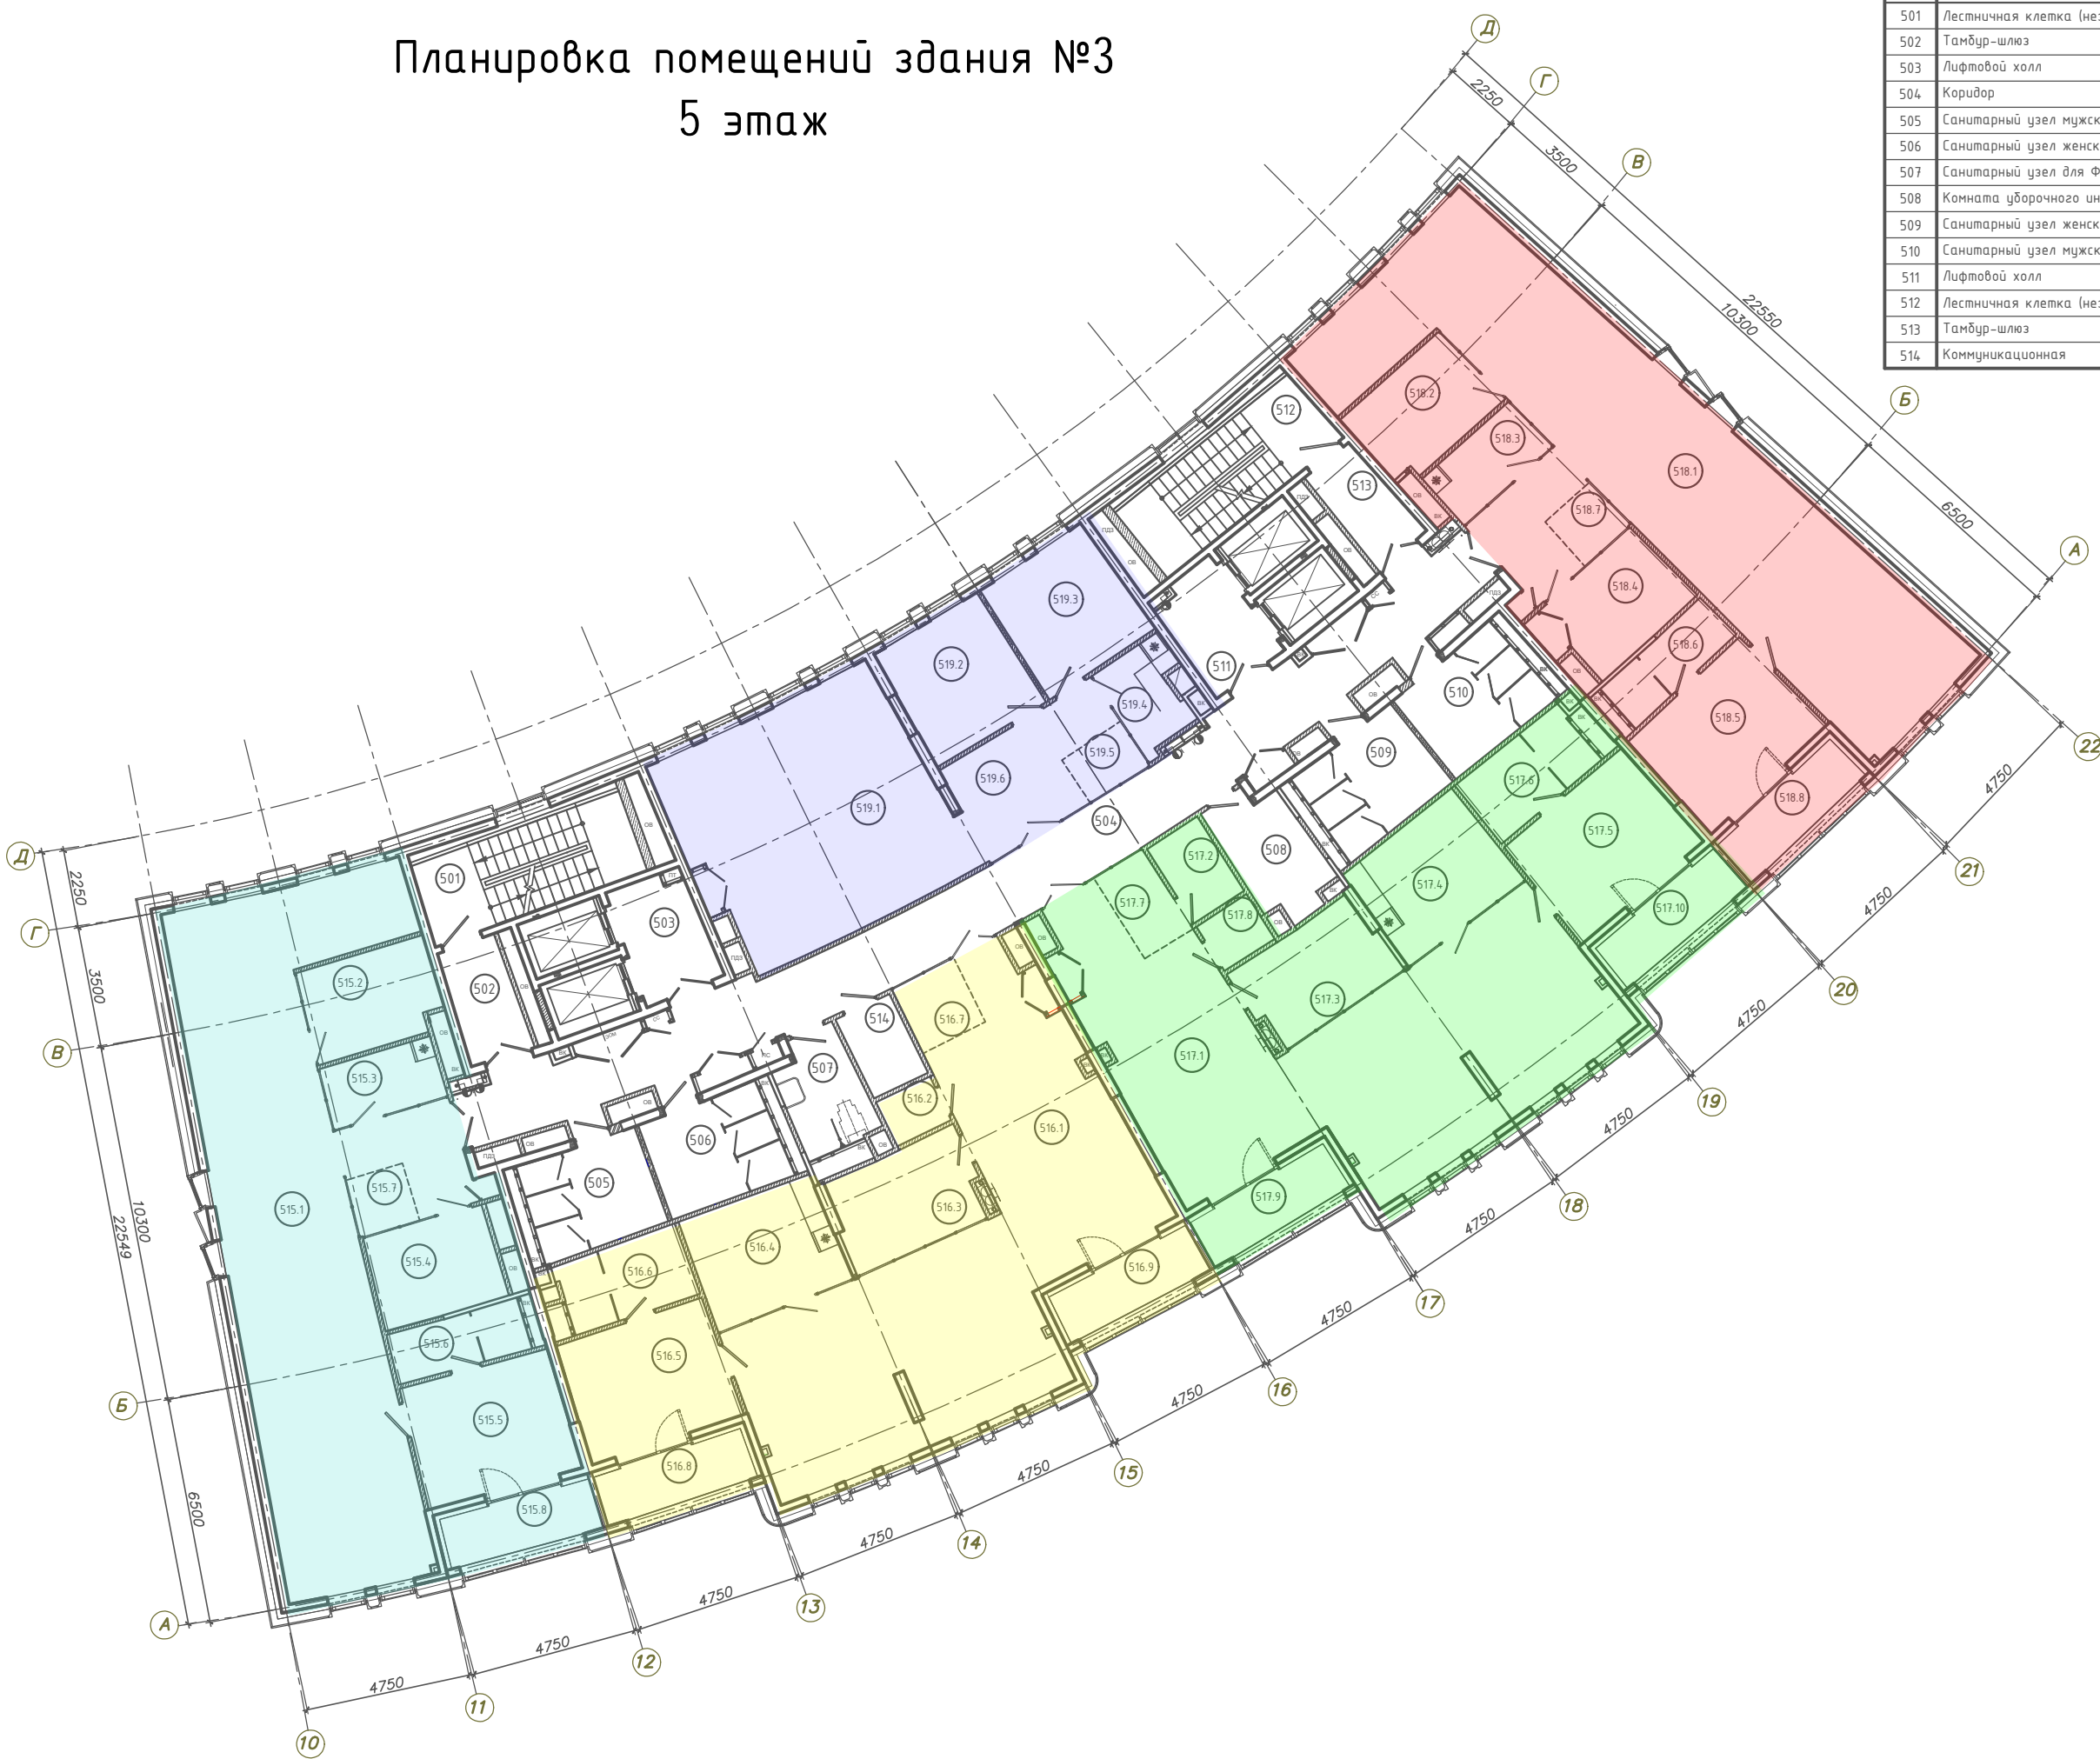

Экспликация помещений (начало)

Номер помещения	Наименование	Площадь, м ²
Помещения общего пользования		
501	Лестничная клетка (незадымляемая НЗ)	14,29
502	Тамбур-шлюз	6,03
503	Лифтовой холл	7,59
504	Коридор	61,8
505	Санитарный узел мужской	10,44
506	Санитарный узел женский	10,44
507	Санитарный узел для ФОЛ	7,08
508	Комната уборочного инвентаря	8,01
509	Санитарный узел женский	10,44
510	Санитарный узел мужской	10,44
511	Лифтовой холл	7,57
512	Лестничная клетка (незадымляемая НЗ)	14,54
513	Тамбур-шлюз	6,00
514	Коммуникационная	4,20

Экспликация помещений (окончание)

Номер помещения	Наименование	Площадь, м ²
Помещения офисов		
Офис 515		
515.1	Рабочая комната (15 чел.)	93,70
515.2	Переговорная комната	9,98
515.3	Мини-кухня	5,91
515.4	Переговорная комната	9,65
515.5	Кабинет руководителя (1 чел.)	15,68
515.6	Санитарный узел руководителя	5,7
515.7	Зона секретаря (приемная)	2,88
515.8	Лоджия	6,50
Офис 516		
516.1	Рабочая комната (13 чел.)	81,23
516.2	Помещение для хранения офисных принадлежностей	2,28
516.3	Переговорная комната	11,24
516.4	Мини-кухня	13,16
516.5	Кабинет руководителя (1 чел.)	15,71
516.6	Санитарный узел руководителя	7,78
516.7	Зона секретаря (приемная)	3,96
516.8	Лоджия	6,47
516.9	Лоджия	6,47
Офис 517		
517.1	Рабочая комната (13 чел.)	80,73
517.2	Помещение для хранения офисных принадлежностей	4,15
517.3	Переговорная комната	10,82
517.4	Мини-кухня	13,16
517.5	Кабинет руководителя (1 чел.)	15,71
517.6	Санитарный узел руководителя	6,28
517.7	Зона секретаря (приемная)	4,28
517.8	Помещение для хранения офисных принадлежностей	2,46
517.9	Лоджия	6,47
517.10	Лоджия	6,47
Офис 518		
518.1	Рабочая комната (16 чел.)	95,50
518.2	Переговорная комната	10,42
518.3	Мини-кухня	5,91
518.4	Переговорная комната	9,55
518.5	Кабинет руководителя (1 чел.)	15,68
518.6	Санитарный узел руководителя	5,7
518.7	Зона секретаря (приемная)	2,88
518.8	Лоджия	6,50
Офис 519		
519.1	Рабочая комната (8 чел.)	48,25
519.2	Кабинет руководителя (1 чел.)	12,85
519.3	Переговорная комната	12,94
519.4	Мини-кухня	5,17
519.5	Зона секретаря (приемная)	2,97
519.6	Приемная	12,69

Полезная площадь	813,24
Расчетная площадь	739,41
Общая площадь	995,88
Площадь офисов	702,08