


Планировка помещений здания №3 6 этаж

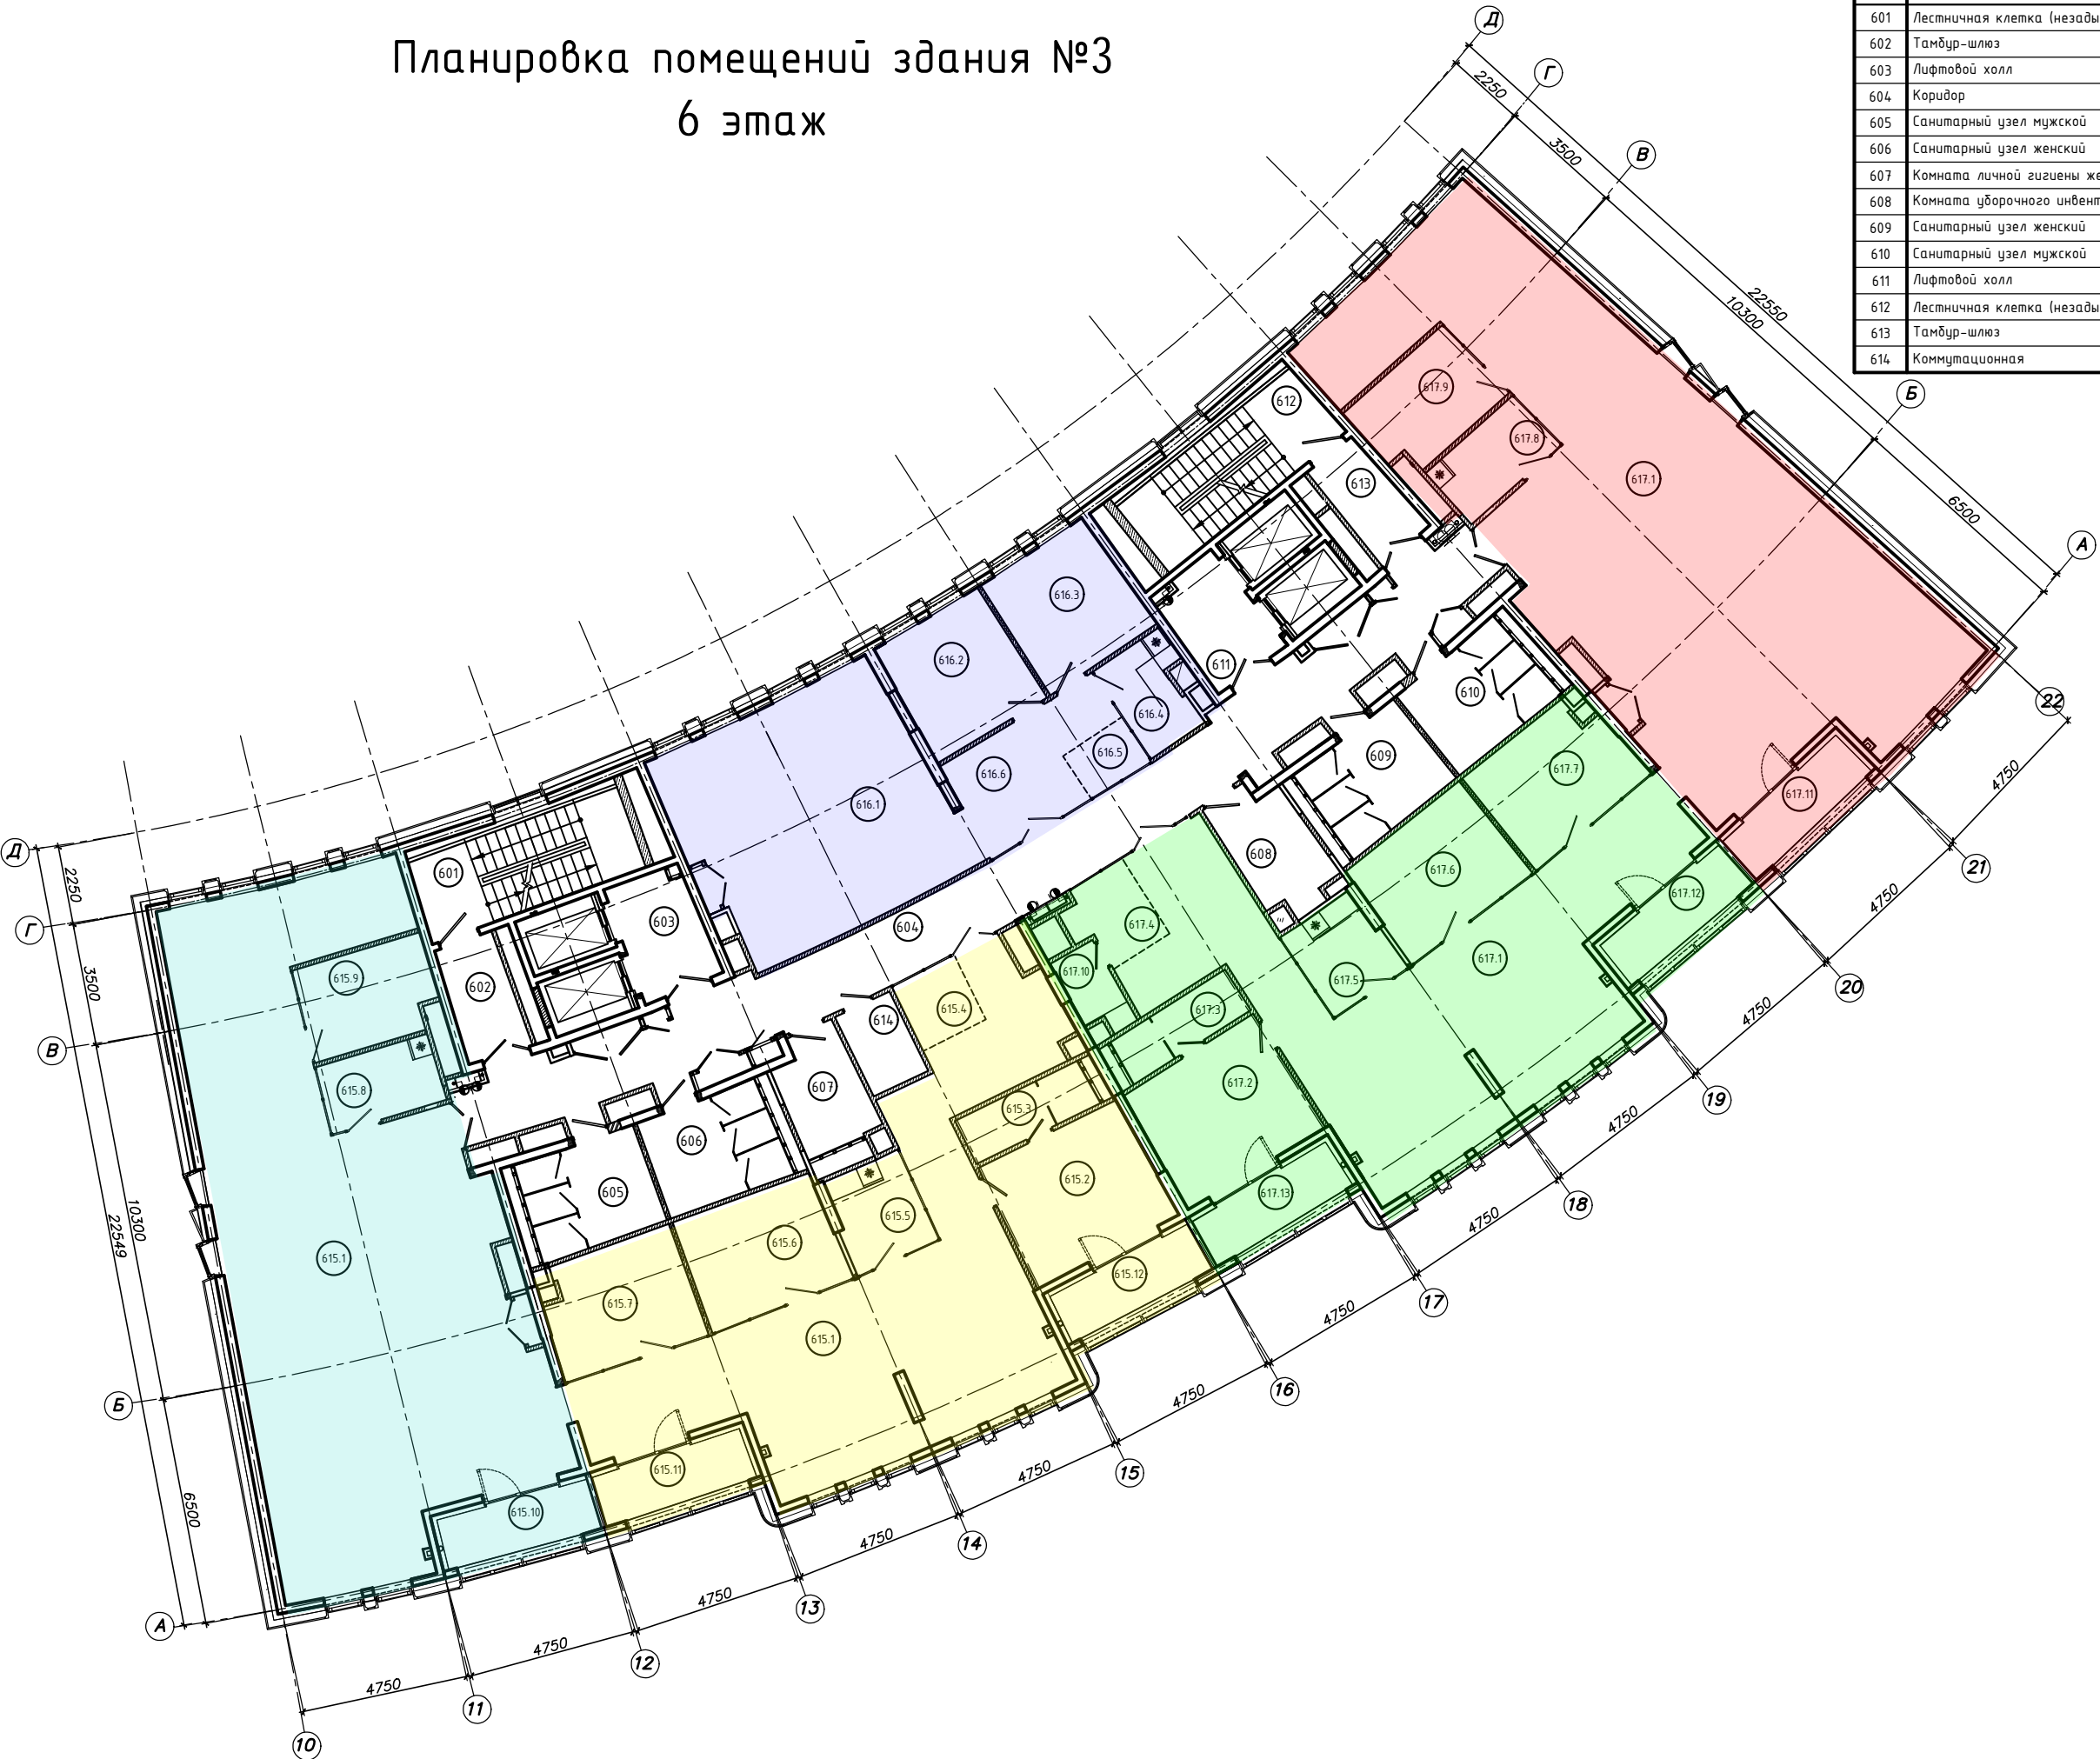

Экспликация помещений (начало)

Номер помещения	Наименование	Площадь, м ²
Помещения общего пользования		
601	Лестничная клетка (незадымляемая НЗ)	14,28
602	Тамбур-шлюз	5,97
603	Лифтовой холл	7,67
604	Коридор	61,85
605	Санитарный узел мужской	10,44
606	Санитарный узел женский	10,44
607	Комната личной гигиены женщин	7,11
608	Комната уборочного инвентаря	7,94
609	Санитарный узел женский	10,44
610	Санитарный узел мужской	10,44
611	Лифтовой холл	7,57
612	Лестничная клетка (незадымляемая НЗ)	14,28
613	Тамбур-шлюз	6,03
614	Коммутиационная	4,20

Экспликация помещений (окончание)

Номер помещения	Наименование	Площадь, м ²
Помещения офисов		
Офис 615		
615.1	Рабочая комната (35 чел.)	208,50
615.2	Кабинет руководителя (1 чел.)	16,74
615.3	Санитарный узел руководителя	5,17
615.4	Зона секретаря (приемная)	3,96
615.5	Мини-кухня	6,62
615.6	Переговорная комната	13,66
615.7	Переговорная комната	13,37
615.8	Мини-кухня	6,51
615.9	Переговорная комната	9,82
615.10	Лоджия	6,47
615.11	Лоджия	6,47
615.12	Лоджия	6,47
Офис 616		
616.1	Рабочая комната (8 чел.)	48,25
616.2	Кабинет руководителя (1 чел.)	12,91
616.3	Переговорная комната	12,99
616.4	Мини-кухня	5,59
616.5	Зона секретаря (приемная)	2,97
616.6	Приемная	12,62
Офис 617		
617.1	Рабочая комната (34 чел.)	207,50
617.2	Кабинет руководителя (1 чел.)	16,74
617.3	Санитарный узел руководителя	5,17
617.4	Зона секретаря (приемная)	4,74
617.5	Мини-кухня	6,45
617.6	Переговорная комната	13,66
617.7	Переговорная комната	13,05
617.8	Мини-кухня	7,03
617.9	Переговорная комната	9,98
617.10	Помещение для хранения офисных принадлежностей	3,11
617.11	Лоджия	6,47
617.12	Лоджия	6,47
617.13	Лоджия	6,47

Полезная площадь	822,06
Расчетная площадь	747,91
Общая площадь	995,88
Площадь офисов	710,82