


# Планировка помещений здания №1

## 4 этаж

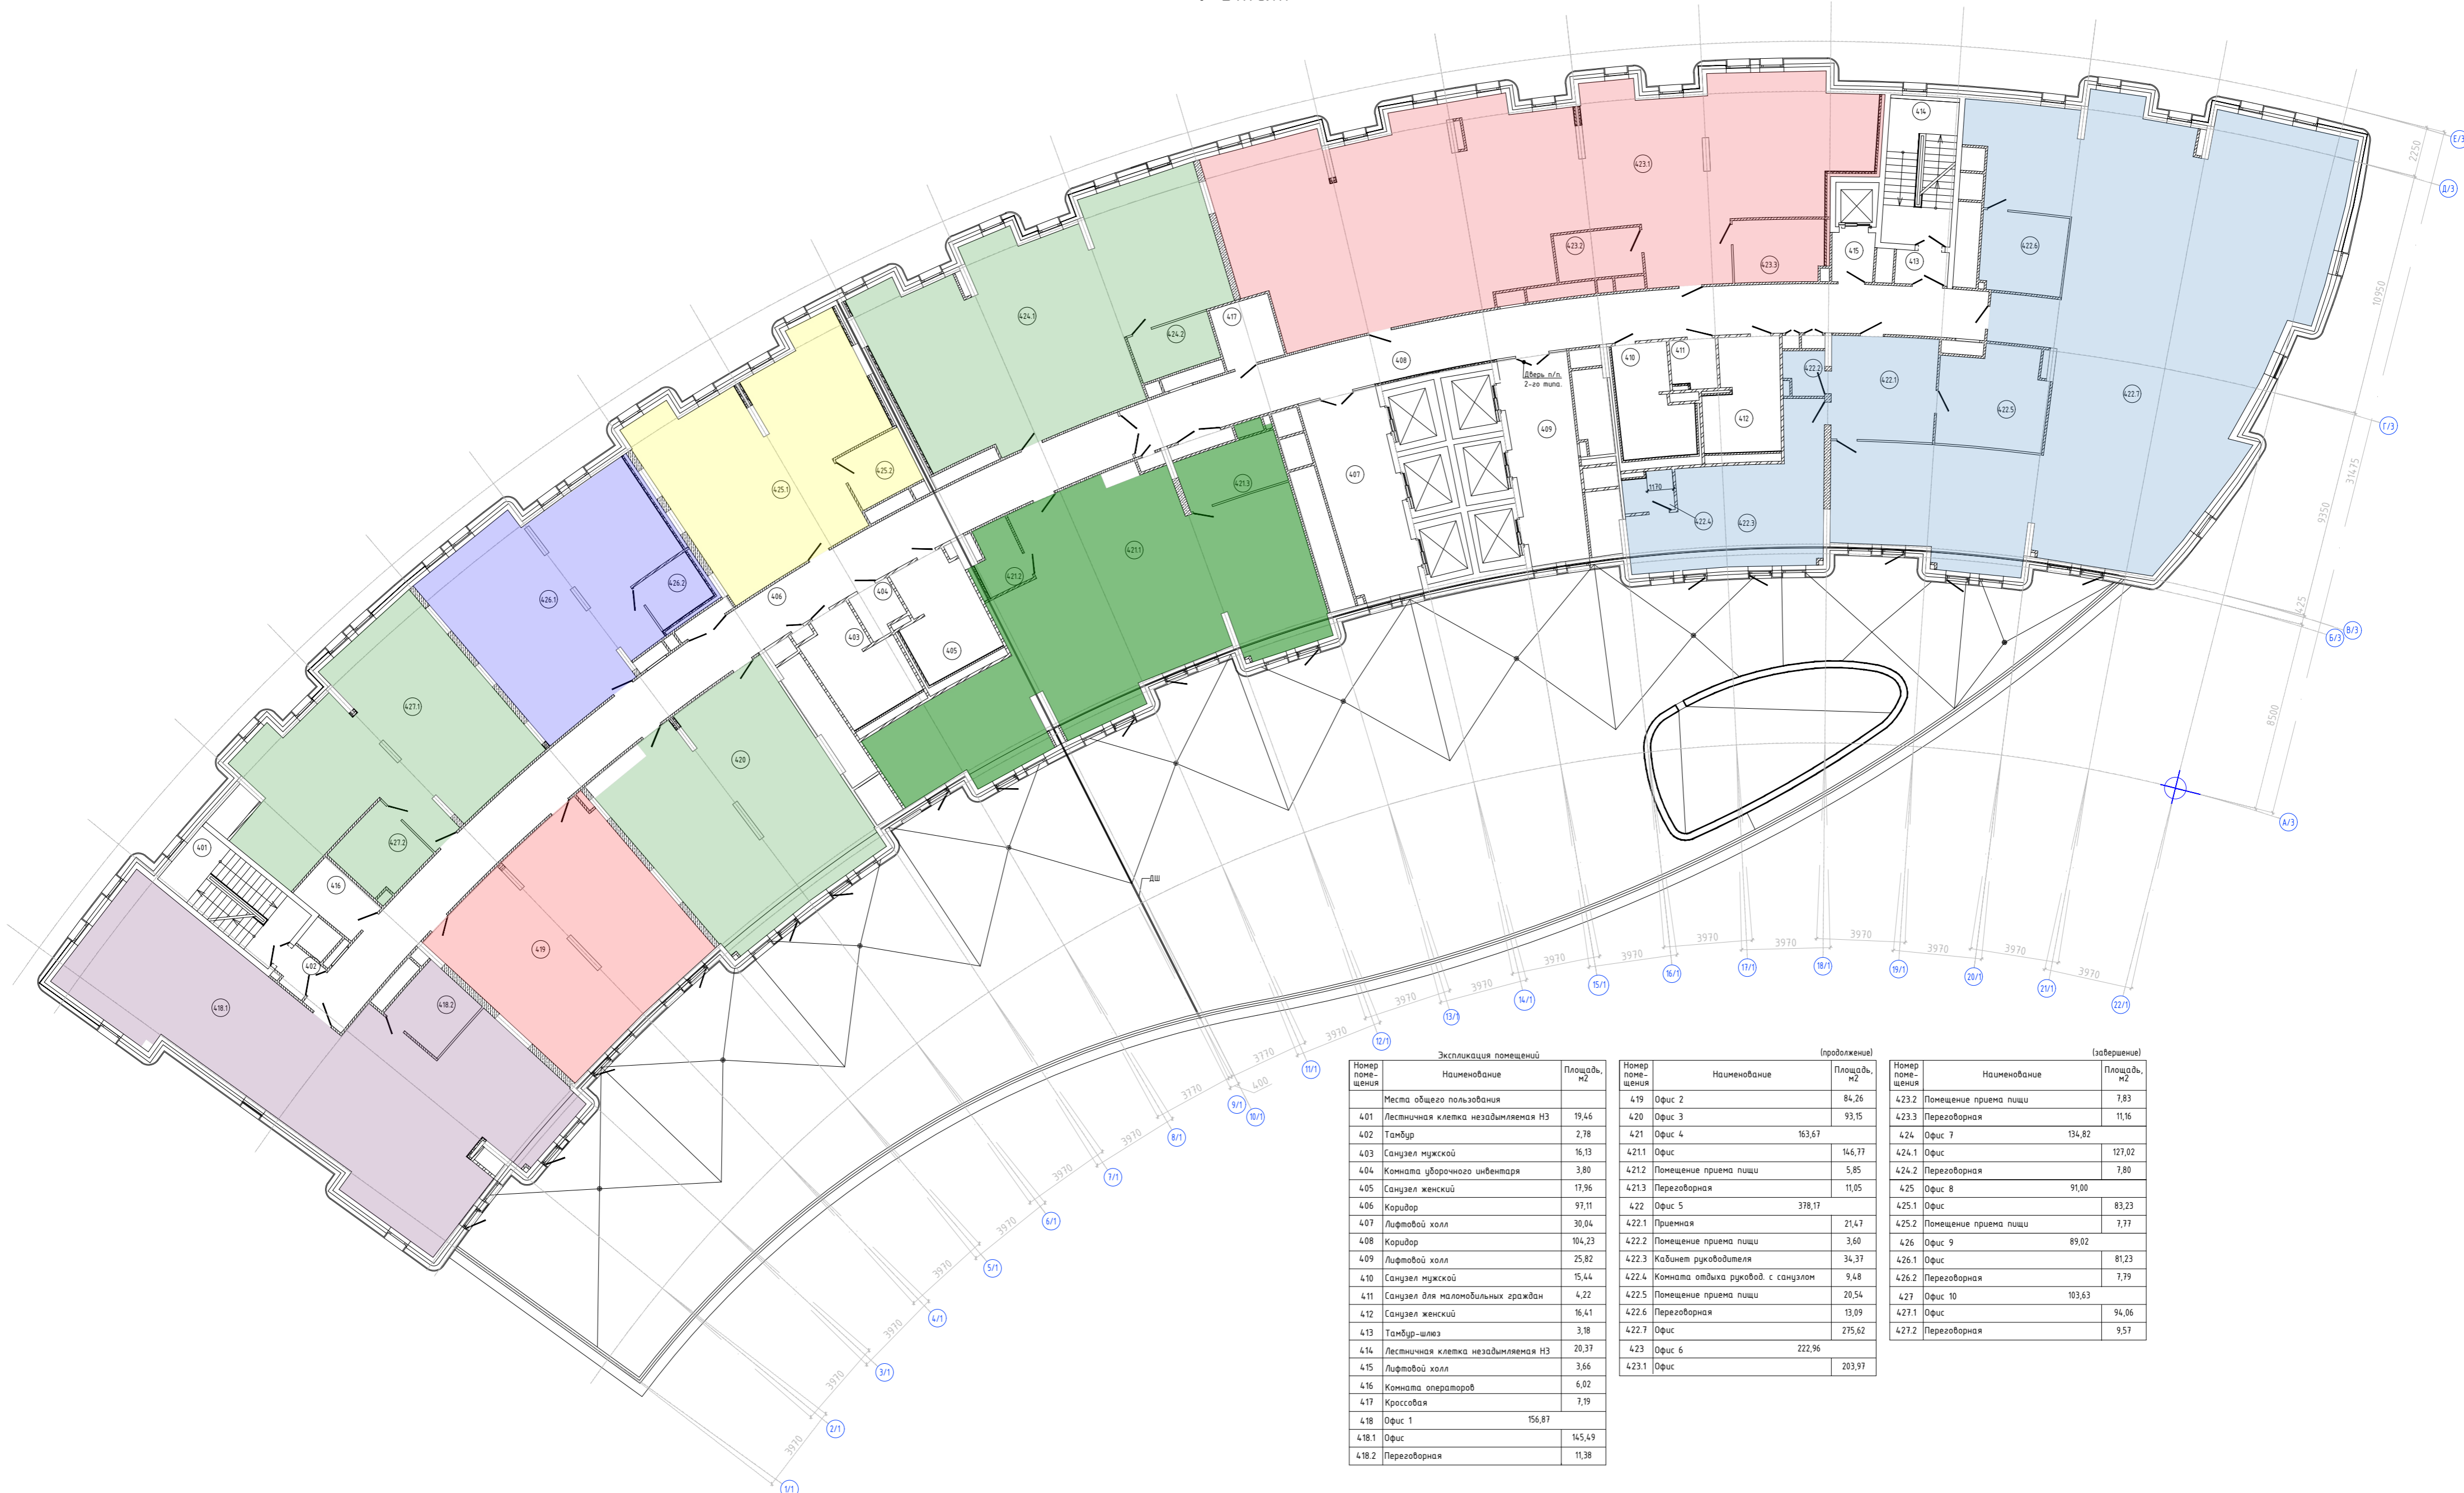

Экспликация помещений			(продолжение)			(завершение)		
Номер помещения	Наименование	Площадь, м2	Номер помещения	Наименование	Площадь, м2	Номер помещения	Наименование	Площадь, м2
	Места общего пользования		419	Офис 2	84,26	423.2	Помещение приема пищи	7,83
401	Лестничная клетка незадымляемая НЗ	19,46	420	Офис 3	93,15	423.3	Переговорная	11,16
402	Тандыр	2,78	421	Офис 4	163,67	424	Офис 7	134,82
403	Санузел мужской	16,13	421.1	Офис	146,77	424.1	Офис	127,02
404	Комната уборочного инвентаря	3,80	421.2	Помещение приема пищи	5,85	424.2	Переговорная	7,80
405	Санузел женский	17,96	421.3	Переговорная	11,05	425	Офис 8	91,00
406	Коридор	97,11	422	Офис 5	378,17	425.1	Офис	83,23
407	Лифтовой холл	30,04	422.1	Приемная	214,7	425.2	Помещение приема пищи	7,77
408	Коридор	104,23	422.2	Помещение приема пищи	3,60	426	Офис 9	89,02
409	Лифтовой холл	25,82	422.3	Кабинет руководителя	34,37	426.1	Офис	81,23
410	Санузел мужской	15,44	422.4	Комната отдыха руковод. с санузлом	9,48	426.2	Переговорная	7,79
411	Санузел для маломобильных граждан	4,22	422.5	Помещение приема пищи	20,54	427	Офис 10	103,63
412	Санузел женский	16,41	422.6	Переговорная	13,09	427.1	Офис	94,06
413	Тандыр-шлюз	3,18	422.7	Офис	275,62	427.2	Переговорная	9,57
414	Лестничная клетка незадымляемая НЗ	20,37	423	Офис 6	222,96			
415	Лифтовой холл	3,66	423.1	Офис	203,97			
416	Комната операторов	6,02						
417	Кроссовая	7,19						
418	Офис 1	156,87						
418.1	Офис	145,49						
418.2	Переговорная	11,38						