


Планировка помещений здания №1 5 этаж

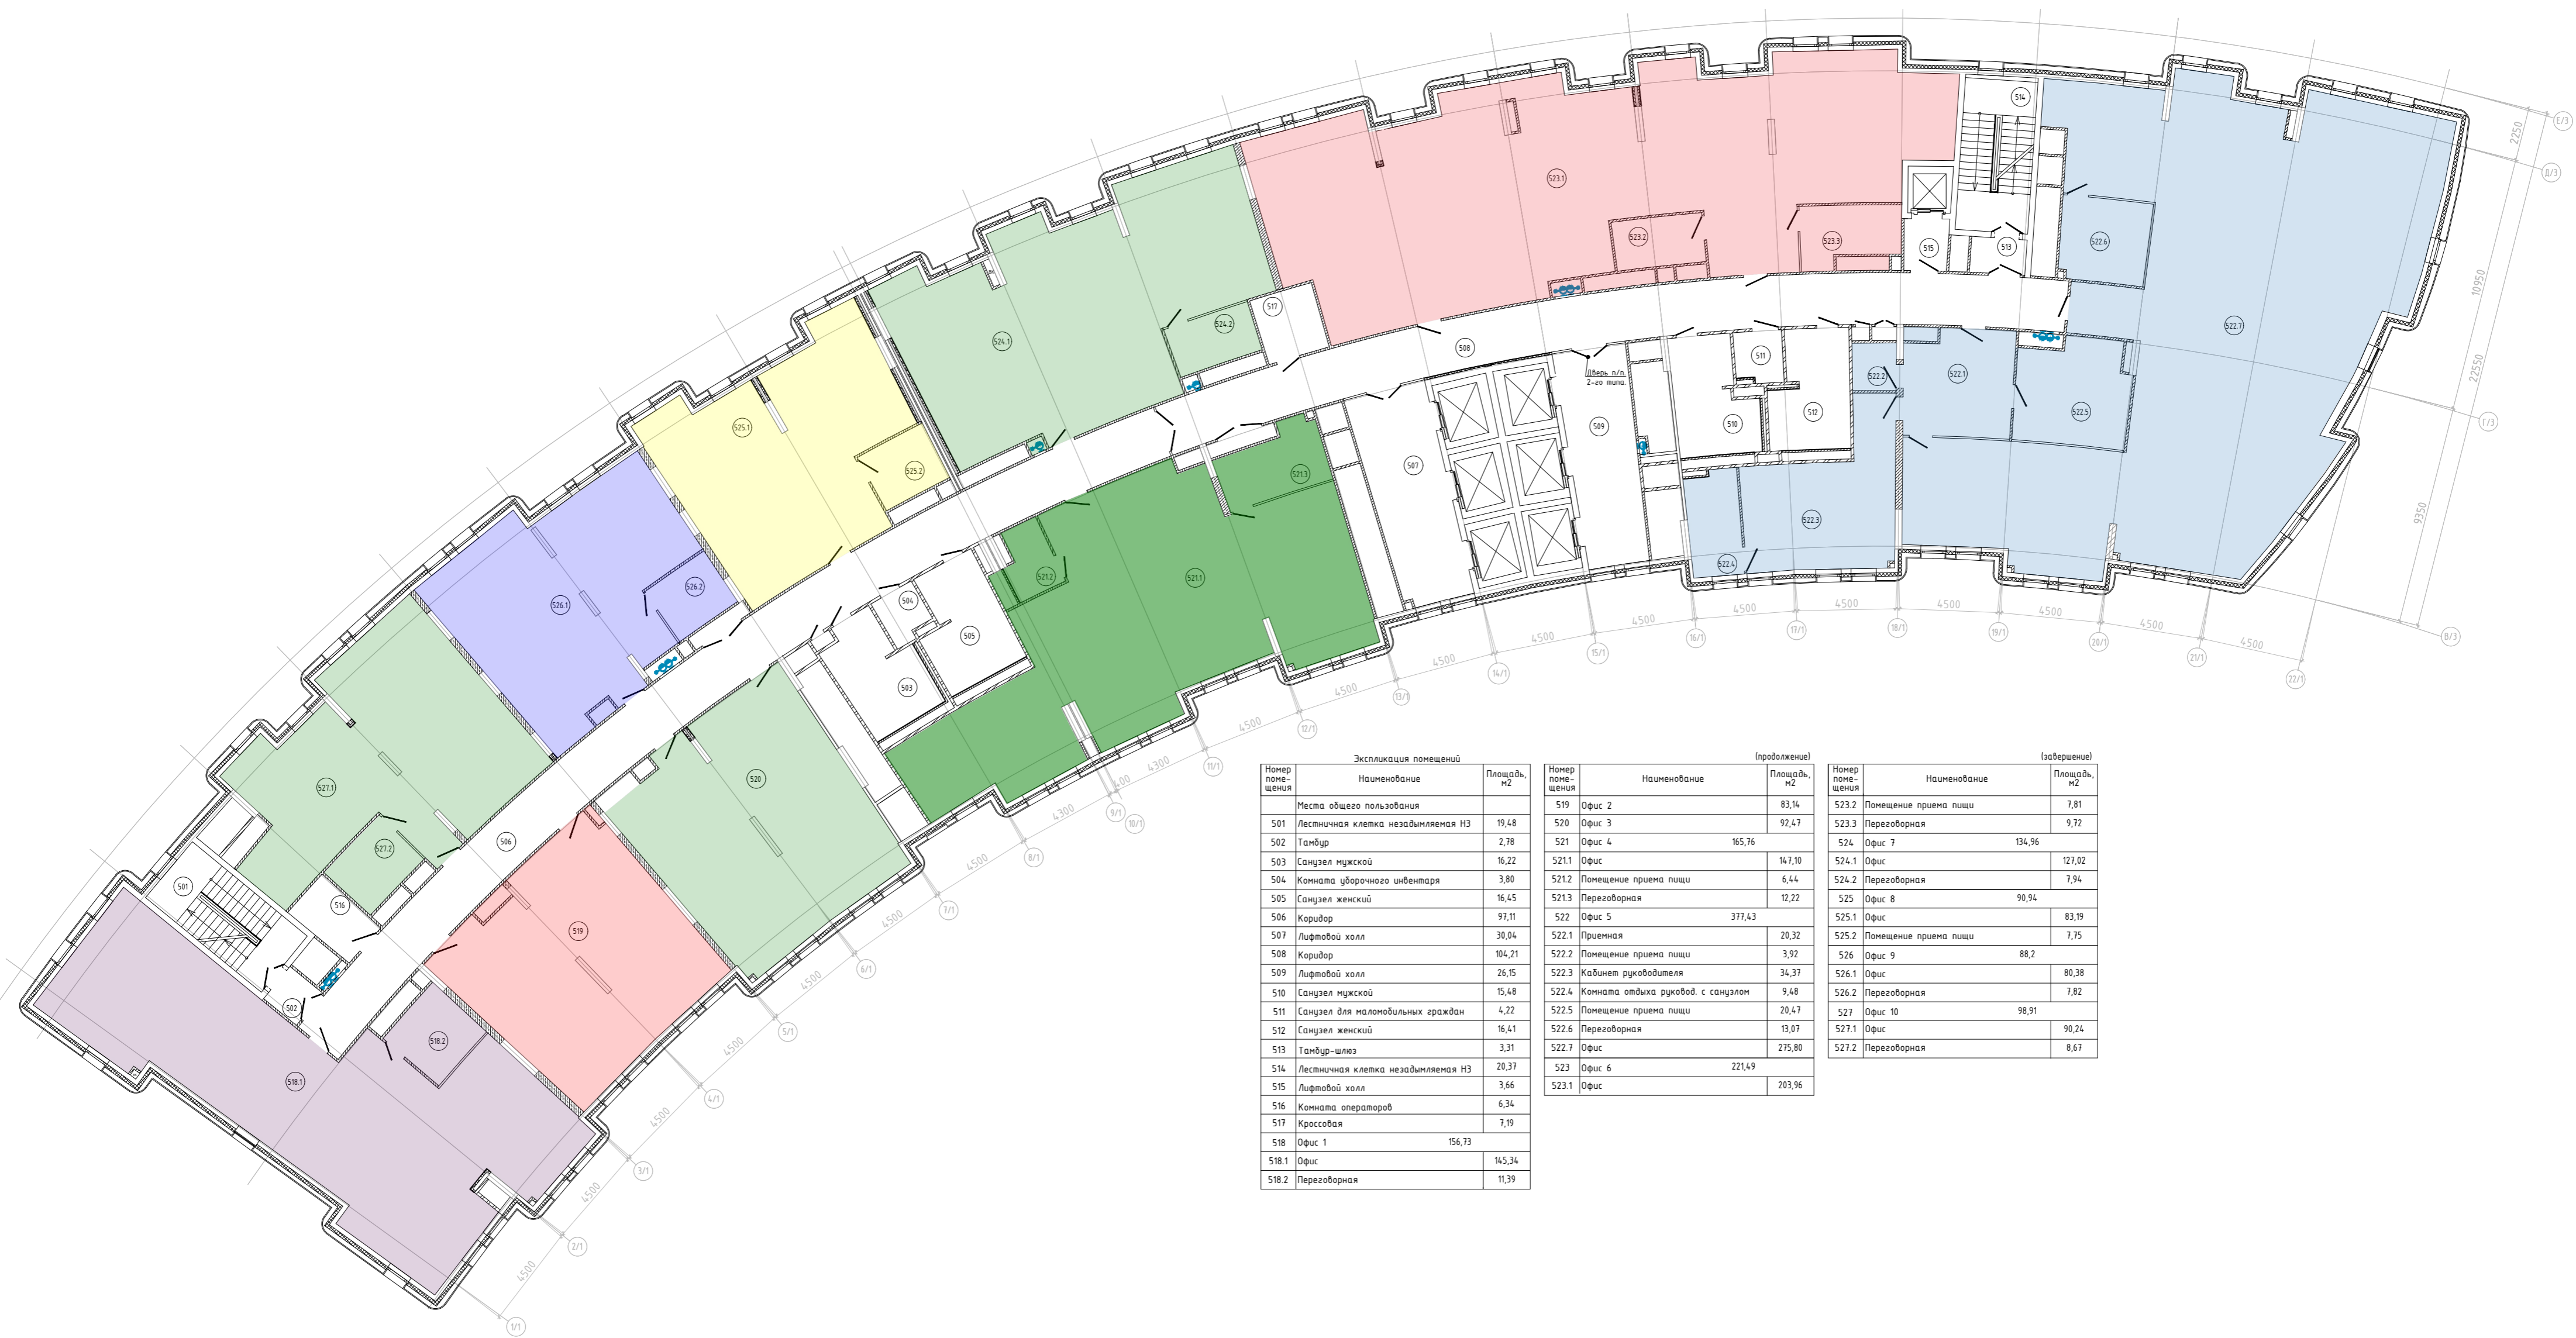

Экспликация помещений			(продолжение)			(завершение)		
Номер помещения	Наименование	Площадь, м ²	Номер помещения	Наименование	Площадь, м ²	Номер помещения	Наименование	Площадь, м ²
	Места общего пользования		519	Офис 2	83,14	523.2	Помещение приема пищи	7,81
501	Лестничная клетка незадымляемая НЗ	19,48	520	Офис 3	92,47	523.3	Переговорная	9,72
502	Тамбур	2,78	521	Офис 4	165,76	524	Офис 7	134,96
503	Санузел мужской	16,22	521.1	Офис	147,10	524.1	Офис	127,02
504	Комната уборочного инвентаря	3,80	521.2	Помещение приема пищи	6,44	524.2	Переговорная	7,94
505	Санузел женский	16,45	521.3	Переговорная	12,22	525	Офис 8	90,94
506	Коридор	97,11	522	Офис 5	377,43	525.1	Офис	83,19
507	Лифтовой холл	30,04	522.1	Приемная	20,32	525.2	Помещение приема пищи	7,75
508	Коридор	104,21	522.2	Помещение приема пищи	3,92	526	Офис 9	88,2
509	Лифтовой холл	26,15	522.3	Кабинет руководителя	34,37	526.1	Офис	80,38
510	Санузел мужской	15,48	522.4	Комната отдыха руковод. с санузлом	9,48	526.2	Переговорная	7,82
511	Санузел для маломобильных граждан	4,22	522.5	Помещение приема пищи	20,47	527	Офис 10	98,91
512	Санузел женский	16,41	522.6	Переговорная	13,07	527.1	Офис	90,24
513	Тамбур-шлюз	3,31	522.7	Офис	275,80	527.2	Переговорная	8,67
514	Лестничная клетка незадымляемая НЗ	20,37	523	Офис 6	221,49			
515	Лифтовой холл	3,66	523.1	Офис	203,96			
516	Комната операторов	6,34						
517	Кроссовая	7,19						
518	Офис 1	156,73						
518.1	Офис	145,34						
518.2	Переговорная	11,39						