


Планировка помещений здания №1 6 этаж

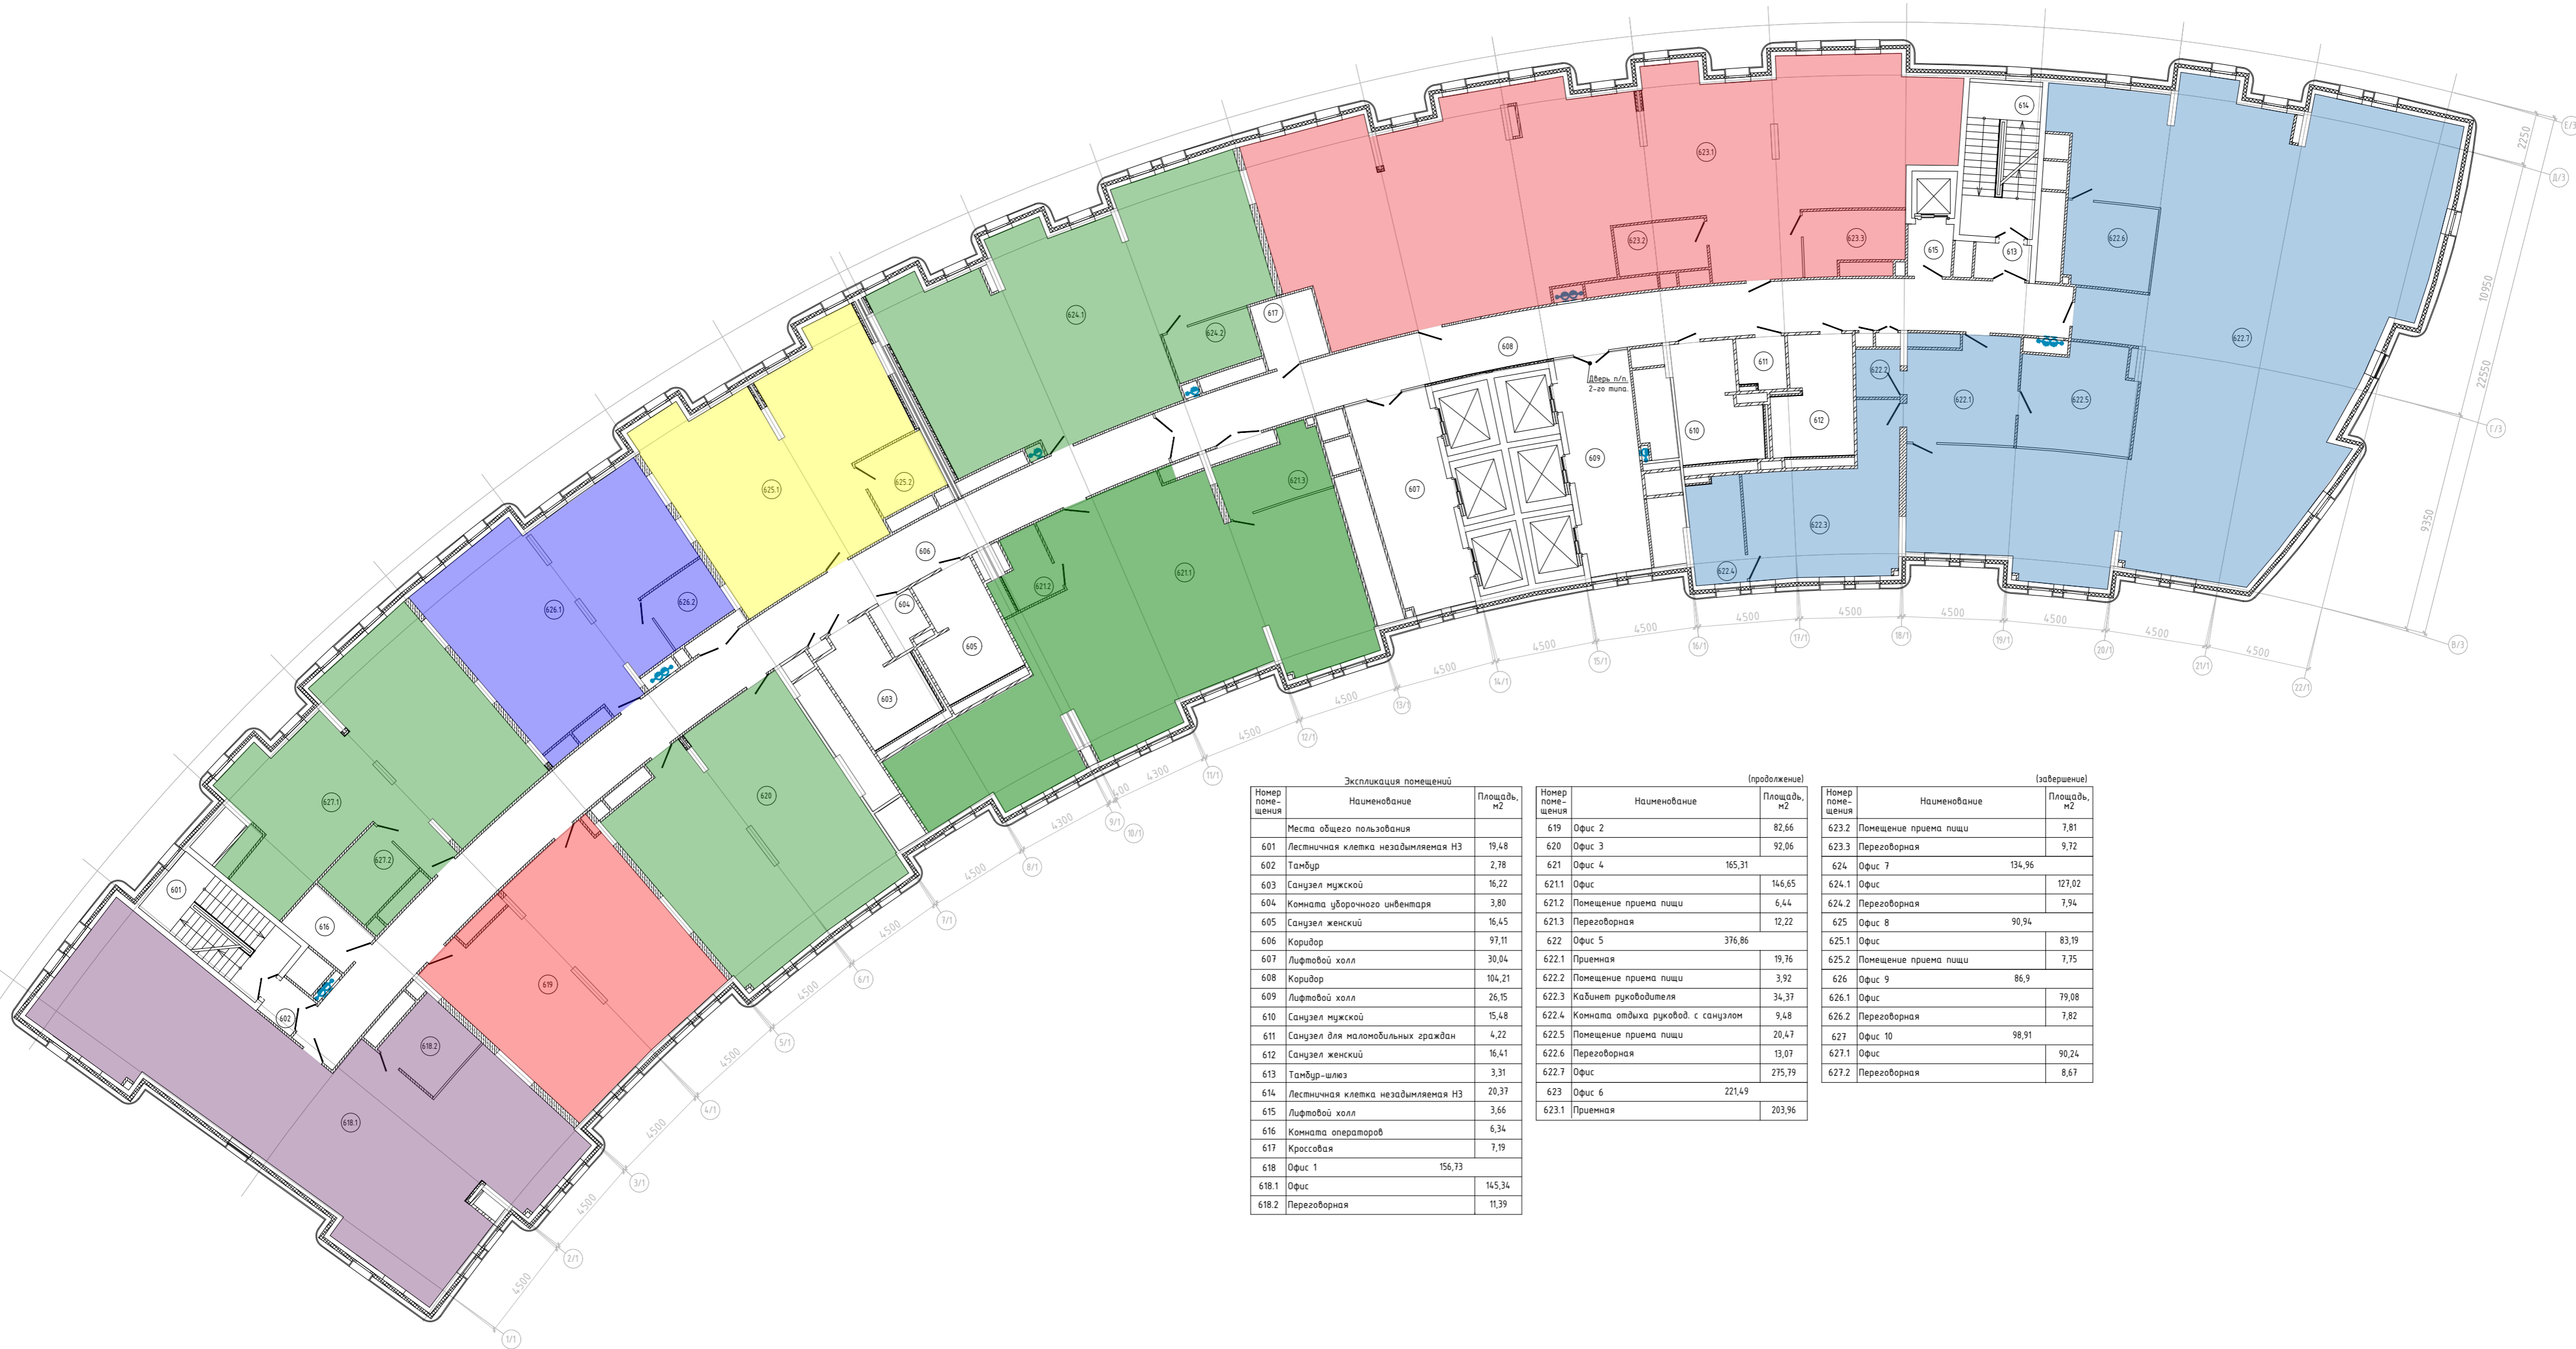

Экспликация помещений			(продолжение)			(завершение)		
Номер помещения	Наименование	Площадь, м ²	Номер помещения	Наименование	Площадь, м ²	Номер помещения	Наименование	Площадь, м ²
601	Места общего пользования		619	Офис 2	82,66	623.2	Помещение приема пищи	7,81
602	Лестничная клетка незадымляемая НЗ	19,48	620	Офис 3	92,06	623.3	Переговорная	9,72
603	Тамбур	2,78	621	Офис 4	165,31	624	Офис 7	134,96
604	Санузел мужской	16,22	621.1	Офис	146,65	624.1	Офис	127,02
605	Комната уборочного инвентаря	3,80	621.2	Помещение приема пищи	6,44	624.2	Переговорная	7,94
606	Санузел женский	16,45	621.3	Переговорная	12,22	625	Офис 8	90,94
607	Коридор	97,11	622	Офис 5	376,86	625.1	Офис	83,19
608	Лифтовой холл	30,04	622.1	Приемная	19,76	625.2	Помещение приема пищи	7,75
609	Коридор	104,21	622.2	Помещение приема пищи	3,92	626	Офис 9	86,9
610	Лифтовой холл	26,15	622.3	Кабинет руководителя	34,37	626.1	Офис	79,08
611	Санузел мужской	15,48	622.4	Комната отдыха руковод. с санузлом	9,48	626.2	Переговорная	7,82
612	Санузел для маломобильных граждан	4,22	622.5	Помещение приема пищи	20,47	627	Офис 10	98,91
613	Санузел женский	16,41	622.6	Переговорная	13,07	627.1	Офис	90,24
614	Тамбур-шиш	3,31	622.7	Офис	275,79	627.2	Переговорная	8,67
615	Лестничная клетка незадымляемая НЗ	20,37	623	Офис 6	221,49			
616	Лифтовой холл	3,66	623.1	Приемная	203,96			
617	Комната операторов	6,34						
618	Кроссовая	7,19						
618.1	Офис 1	156,73						
618.2	Офис	145,34						
618.2	Переговорная	11,39						