


# Планировка помещений здания №1 8 этаж

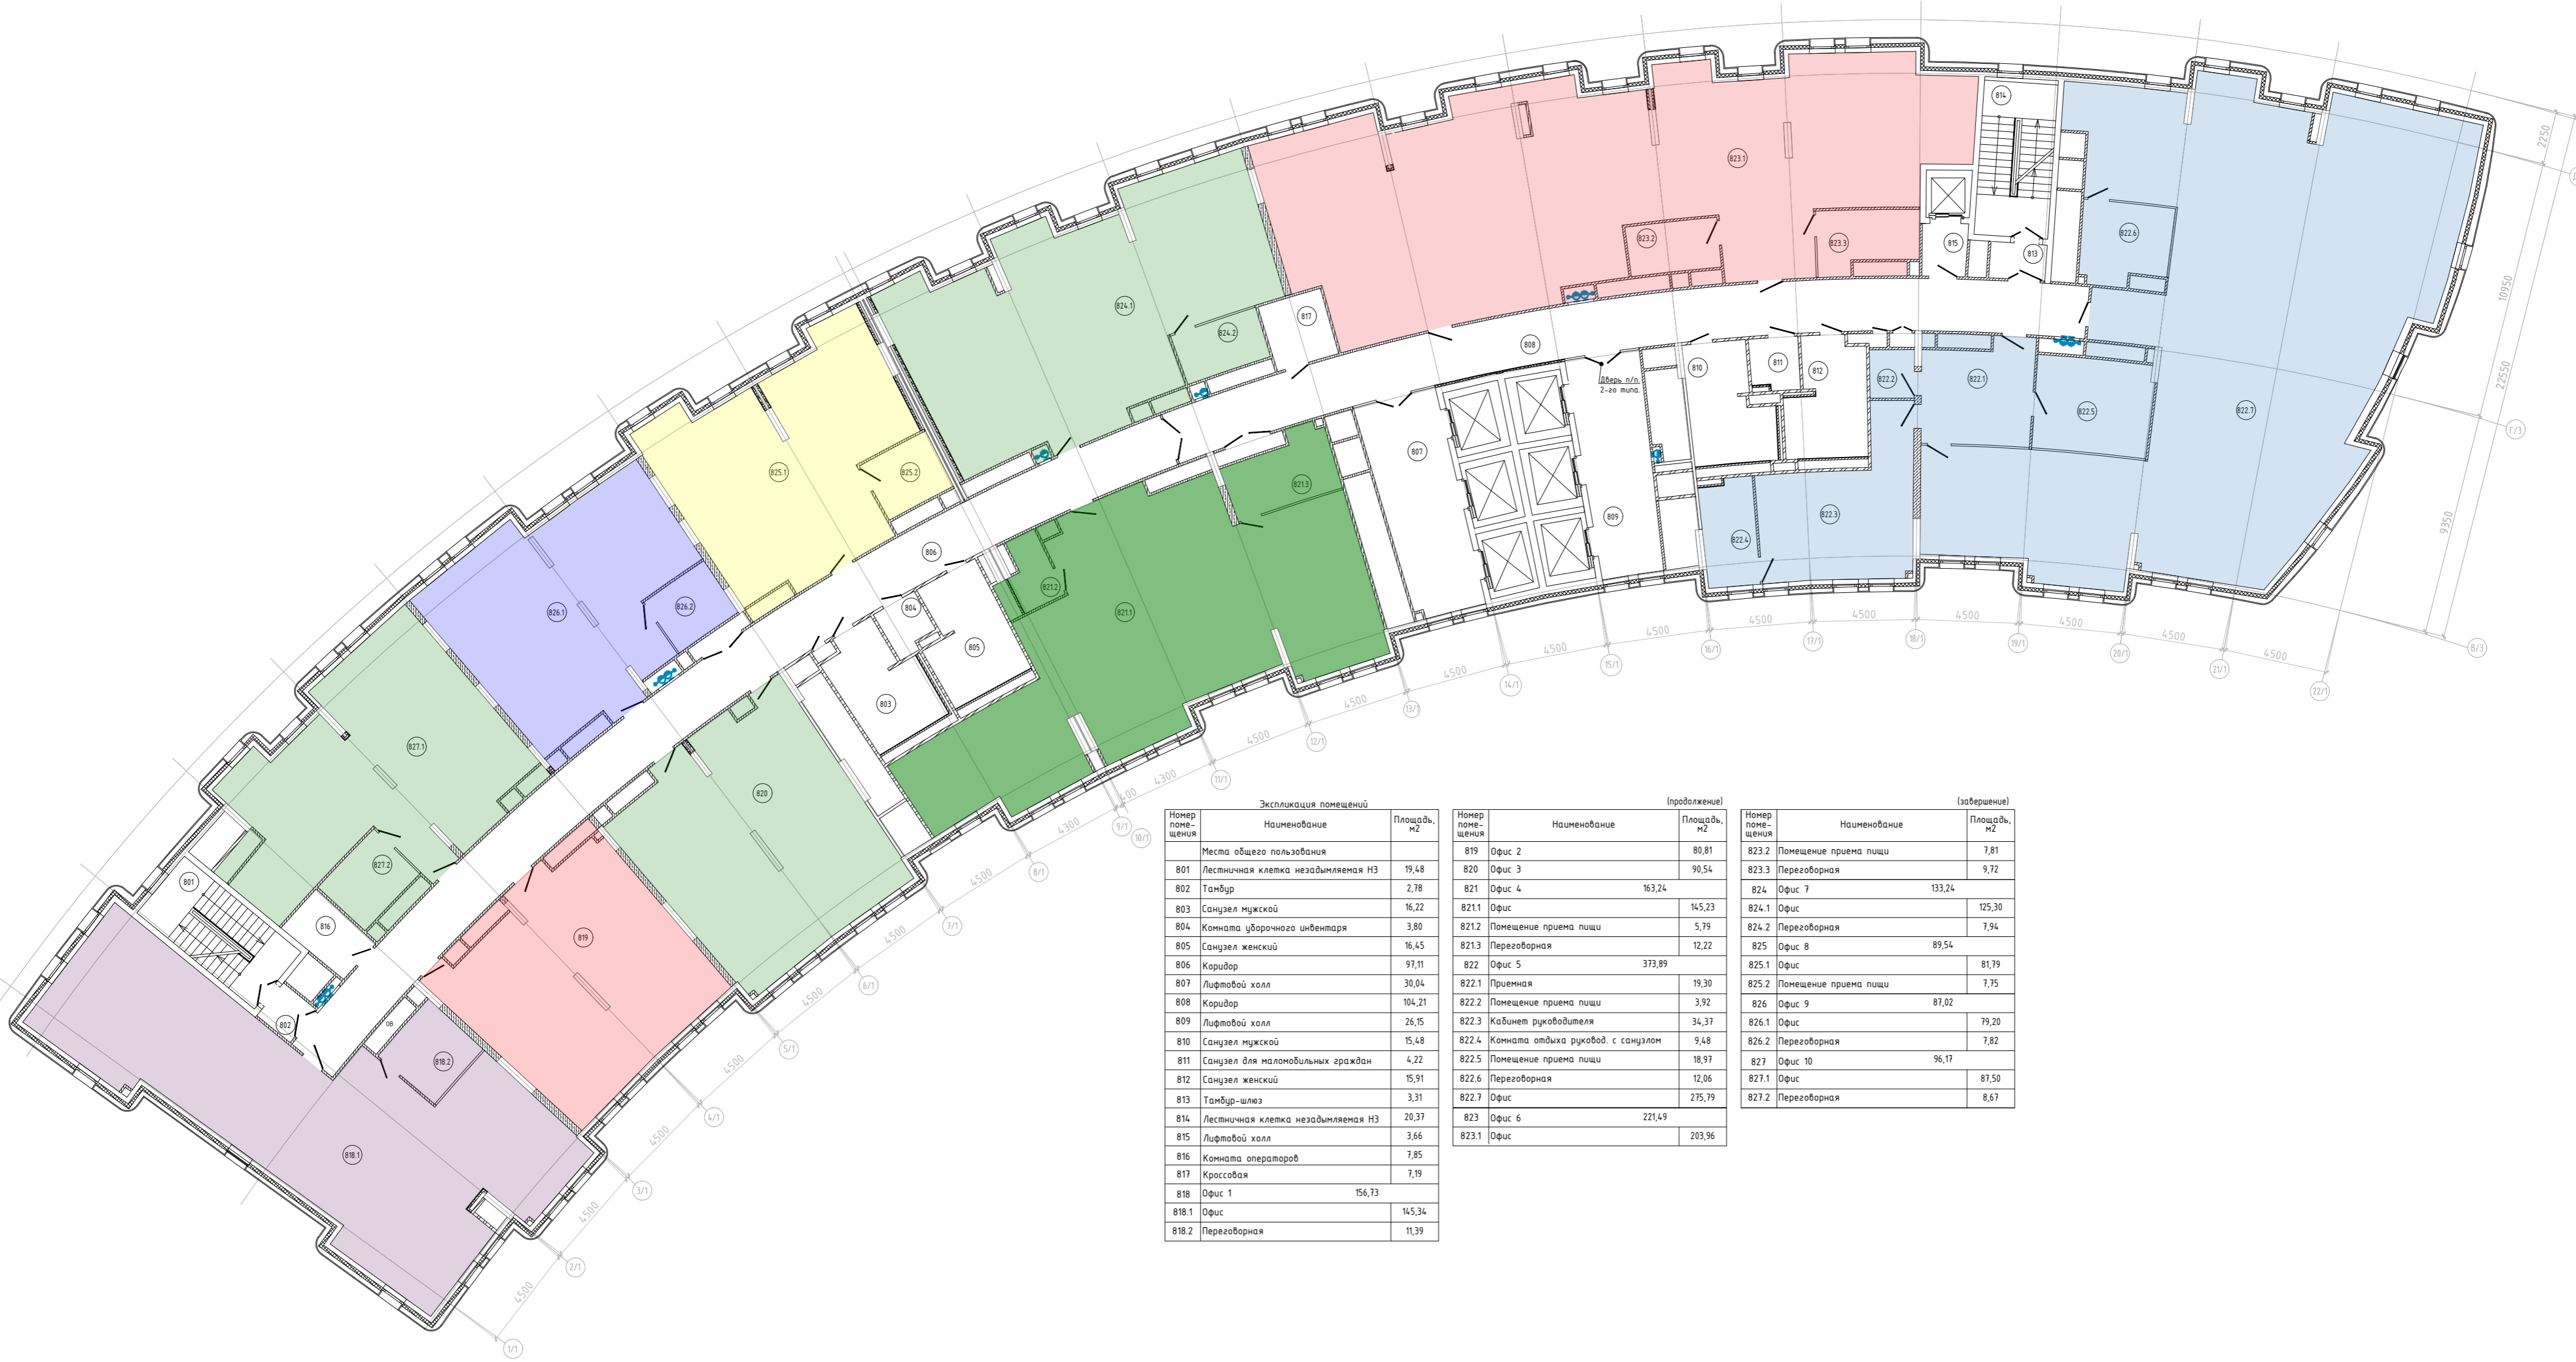

Экспликация помещений			(продолжение)			(завершение)		
Номер помещения	Наименование	Площадь, м2	Номер помещения	Наименование	Площадь, м2	Номер помещения	Наименование	Площадь, м2
	Места общего пользования		819	Офис 2	80,81	823.2	Помещение приема пищи	7,81
801	Лестничная клетка незадымляемая НЗ	19,48	820	Офис 3	90,54	823.3	Переговорная	9,72
802	Тамбур	2,78	821	Офис 4	163,24	824	Офис 7	133,24
803	Санузел мужской	16,22	821.1	Офис	145,23	824.1	Офис	125,30
804	Комната уборочного инвентаря	3,80	821.2	Помещение приема пищи	5,79	824.2	Переговорная	7,94
805	Санузел женский	16,45	821.3	Переговорная	12,22	825	Офис 8	89,54
806	Коридор	97,11	822	Офис 5	373,89	825.1	Офис	81,79
807	Лифтовой холл	30,04	822.1	Приемная	19,30	825.2	Помещение приема пищи	7,75
808	Коридор	104,21	822.2	Помещение приема пищи	3,92	826	Офис 9	87,02
809	Лифтовой холл	26,15	822.3	Кабинет руководителя	34,37	826.1	Офис	79,20
810	Санузел мужской	15,48	822.4	Комната отдыха руковод. с санузлом	9,48	826.2	Переговорная	7,82
811	Санузел для маломобильных граждан	4,22	822.5	Помещение приема пищи	18,97	827	Офис 10	96,17
812	Санузел женский	15,91	822.6	Переговорная	12,06	827.1	Офис	87,50
813	Тамбур-шилюз	3,31	822.7	Офис	275,79	827.2	Переговорная	8,67
814	Лестничная клетка незадымляемая НЗ	20,37	823	Офис 6	221,49			
815	Лифтовой холл	3,66	823.1	Офис	203,96			
816	Комната операторов	7,85						
817	Кроссовая	7,19						
818	Офис 1	156,73						
818.1	Офис	145,34						
818.2	Переговорная	11,39						