


## Планировка помещений здания №3 7 этаж

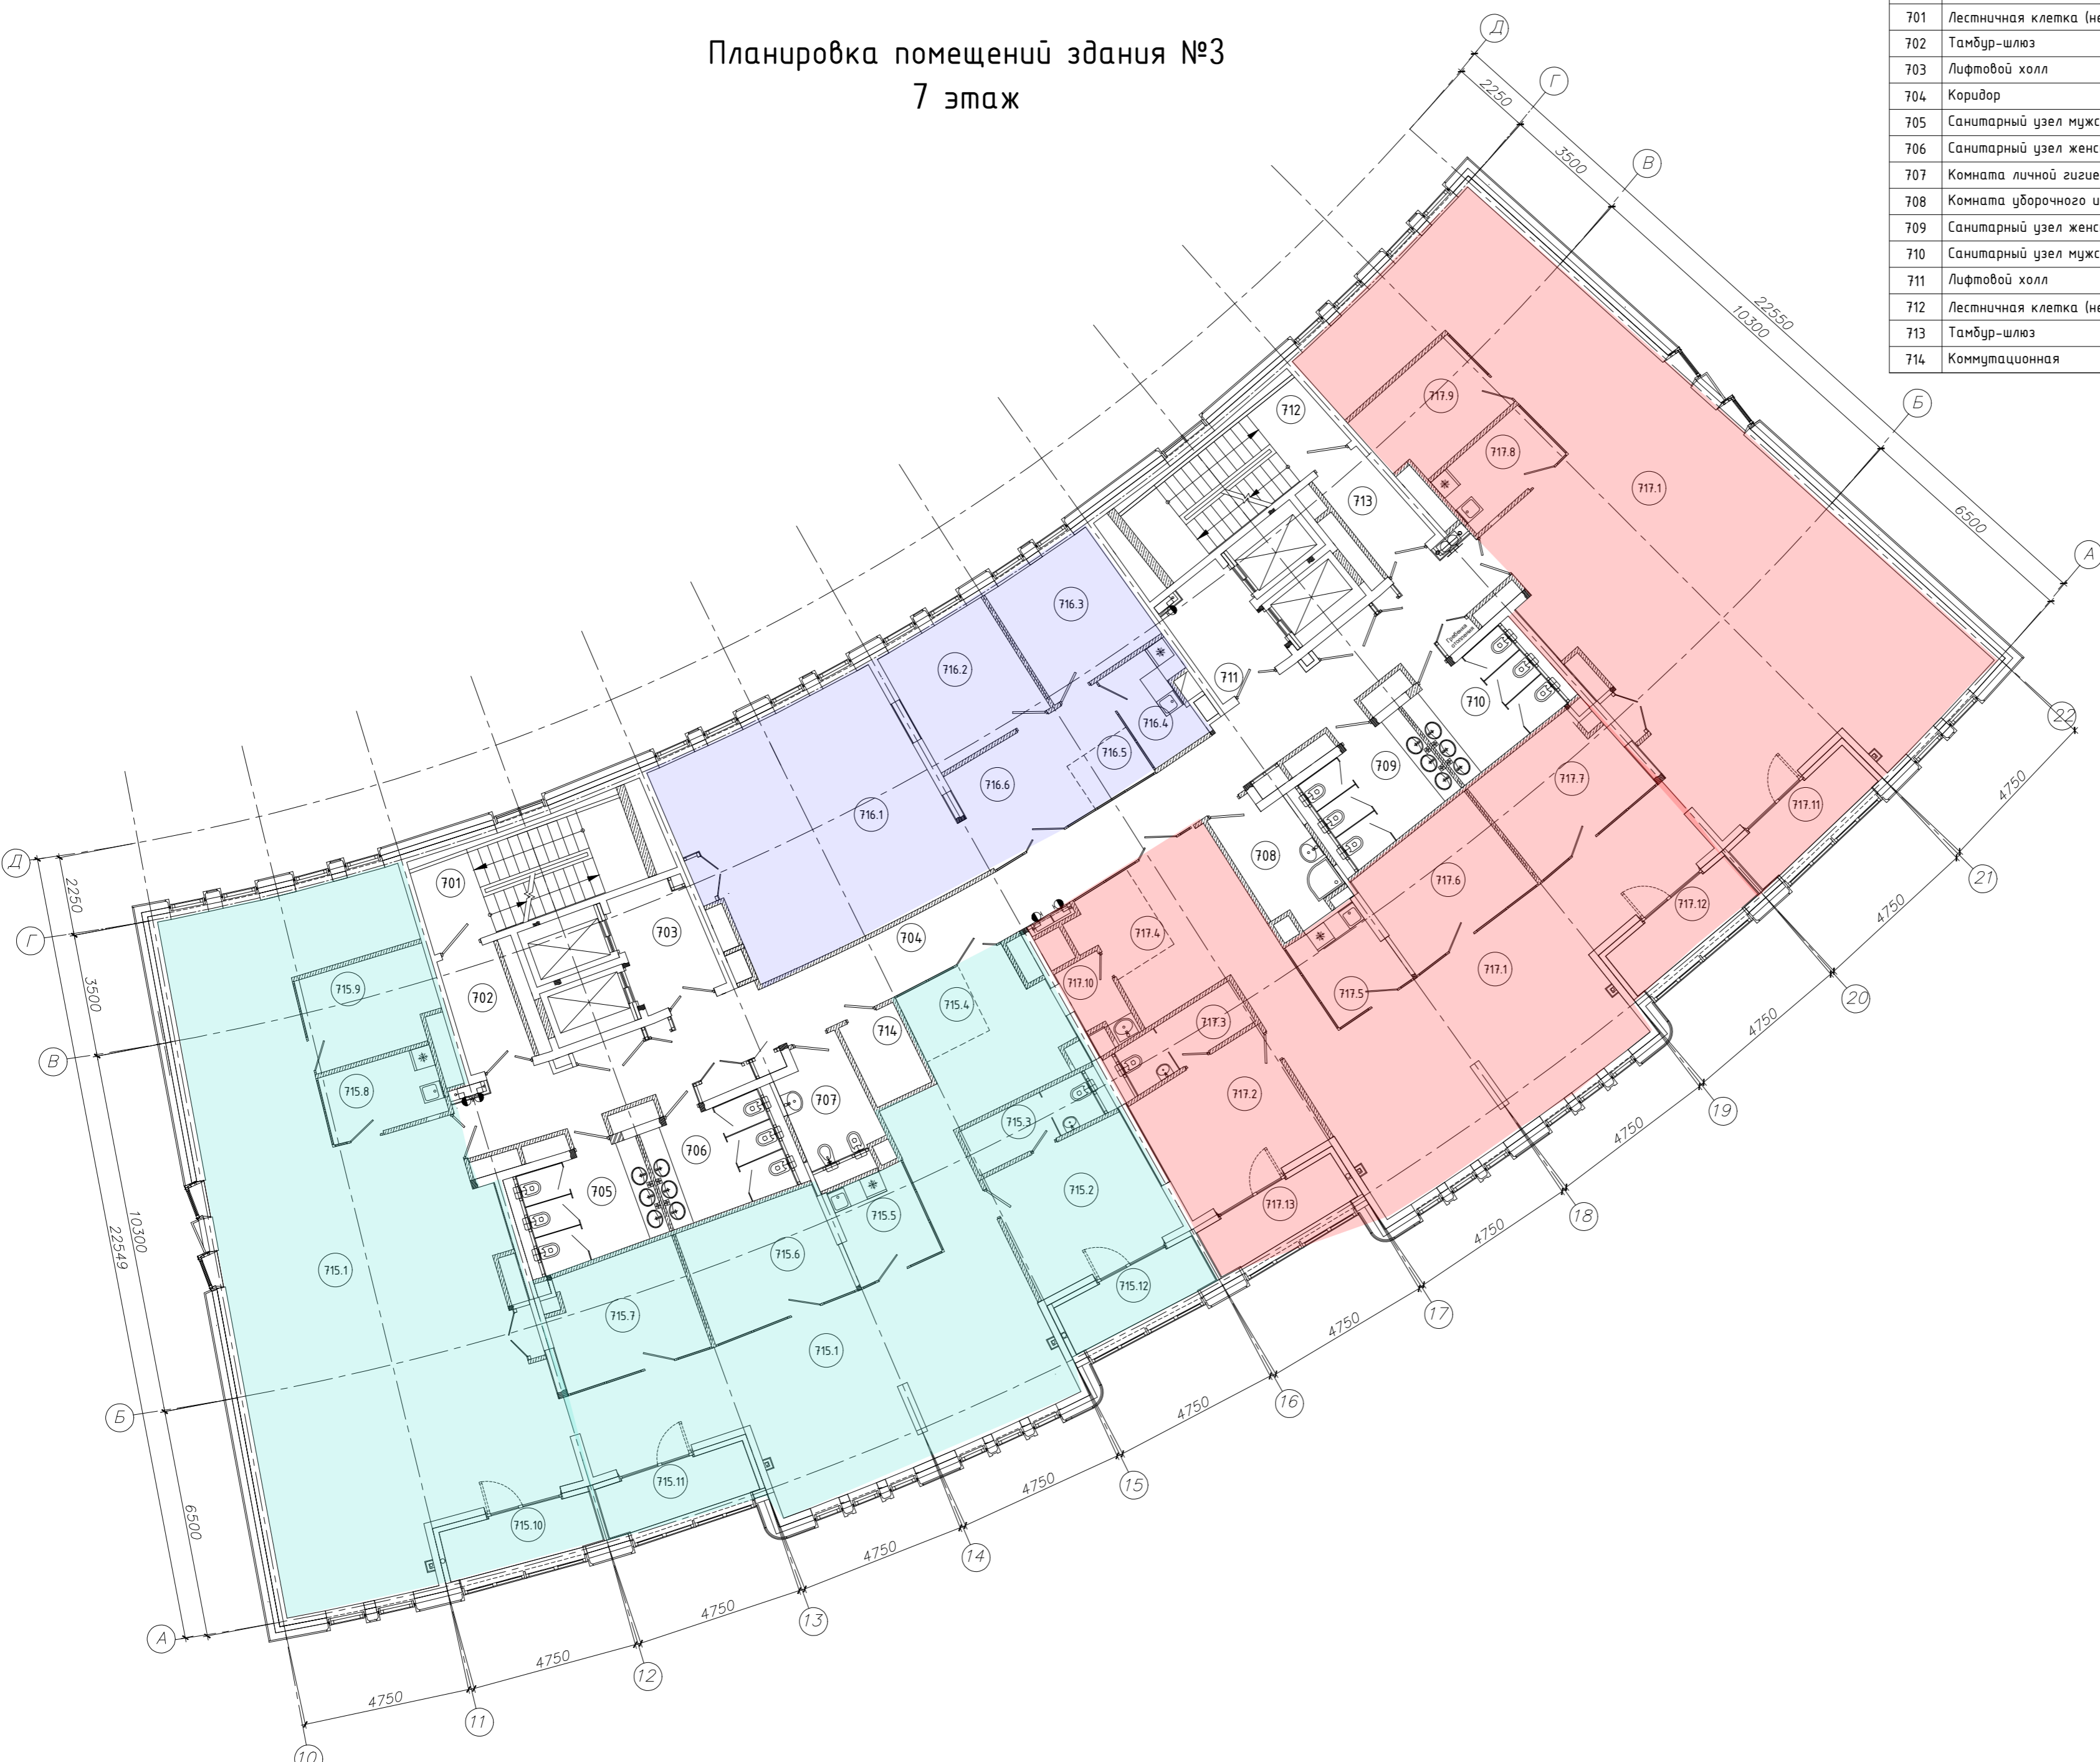

Экспликация помещений (начало)

Номер помещения	Наименование	Площадь, м <sup>2</sup>
Помещения общего пользования		
701	Лестничная клетка (незадымляемая НЗ)	14,28
702	Тамбур-шлюз	5,97
703	Лифтовой холл	7,67
704	Коридор	61,85
705	Санитарный узел мужской	10,44
706	Санитарный узел женский	10,44
707	Комната личной гигиены женщин	7,11
708	Комната уборочного инвентаря	7,94
709	Санитарный узел женский	10,44
710	Санитарный узел мужской	10,44
711	Лифтовой холл	7,57
712	Лестничная клетка (незадымляемая НЗ)	14,28
713	Тамбур-шлюз	6,03
714	Коммутиционная	4,20

Экспликация помещений (окончание)

Номер помещения	Наименование	Площадь, м <sup>2</sup>
Помещения офисов		
Офис 715		
715.1	Рабочая комната (35 чел.)	207,80
715.2	Кабинет руководителя (1 чел.)	16,74
715.3	Санитарный узел руководителя	5,17
715.4	Зона секретаря (приемная)	3,57
715.5	Мини-кухня	6,62
715.6	Переговорная комната	13,66
715.7	Переговорная комната	13,37
715.8	Мини-кухня	6,51
715.9	Переговорная комната	9,82
715.10	Лоджия	6,47
715.11	Лоджия	6,47
715.12	Лоджия	6,47
Офис 716		
716.1	Рабочая комната (8 чел.)	47,85
716.2	Кабинет руководителя (1 чел.)	12,91
716.3	Переговорная комната	12,99
716.4	Мини-кухня	5,59
716.5	Зона секретаря (приемная)	2,97
716.6	Приемная	12,62
Офис 717		
717.1	Рабочая комната (34 чел.)	207,80
717.2	Кабинет руководителя (1 чел.)	16,74
717.3	Санитарный узел руководителя	5,17
717.4	Зона секретаря (приемная)	5,13
717.5	Мини-кухня	6,45
717.6	Переговорная комната	13,66
717.7	Переговорная комната	13,05
717.8	Мини-кухня	7,03
717.9	Переговорная комната	9,98
717.10	Помещение для хранения офисных принадлежностей	3,11
717.11	Лоджия	6,47
717.12	Лоджия	6,47
717.13	Лоджия	6,47

Показатели для 7-ого этажа на отм. +21.600

Полезная площадь	822,06
Расчетная площадь	747,91
Общая площадь	995,88
Площадь офисов	710,82